


PĚTIKOZLY ÚZEMNÍ PLÁN

ZÁKLADNÍ ČLENĚNÍ - VÝŘEZ

ZMĚNA č.1

MĚŘITKO 1 : 5 000

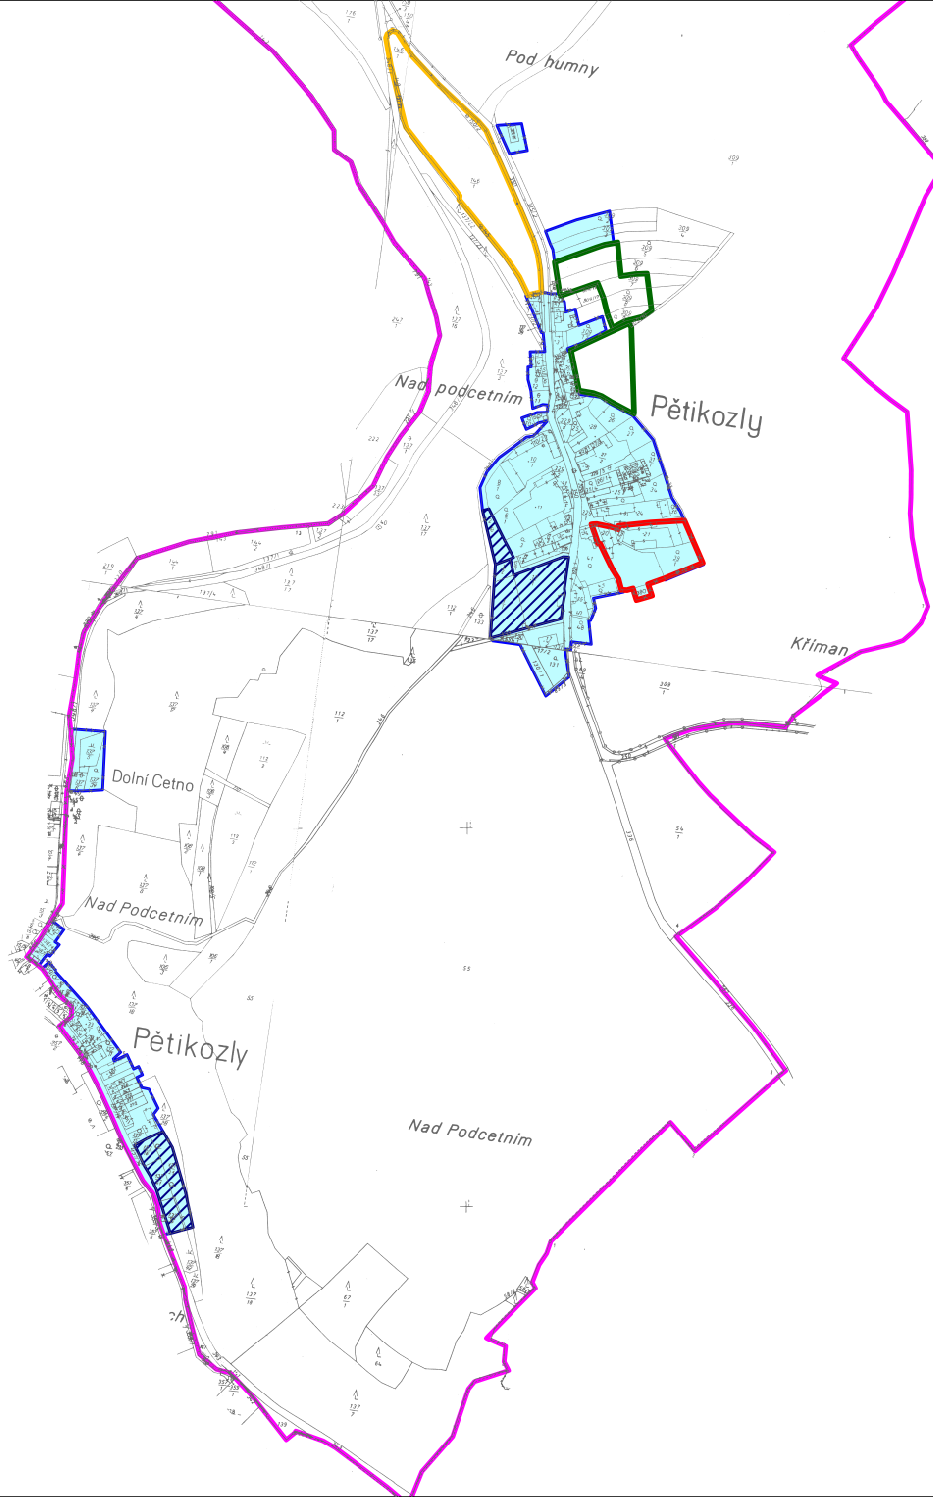

LEGENDA ZMĚNA č.1

STAV	NÁVRH	
		HRANICE KATASTRU
		ZASTAVĚNÉ ÚZEMÍ
		NAVROVANÉ PLOCHY V ZASTAVĚNÉM ÚZEMÍ
		ZASTAVITELNÉ PLOCHY Z ÚP
		PLOCHY PŘESTAVBY
		ÚZEMNÍ REZERVY DLE ÚP

INVESTOR	OBEC PĚTIKOZLY		
PROJEKTANT URBANISTICKÉ ČÁSTI			
ODPOVĚDNÝ PROJEKTANT	ing. František KACÍREK		
DIGITÁLNÍ ZPRACOVÁNÍ			
NÁZEV AKCE	PĚTIKOZLY ÚZEMNÍ PLÁN - ZMĚNA č.1	ETAPA	NÁVRH
		DATUM	06/2010
		MĚŘITKO	1 : 5 000
		FORMÁT	
NÁZEV VÝKRESU	ZÁKLADNÍ ČLENĚNÍ - VÝŘEZ	ČÍSLO VÝKRESU	ČÍSLO VÁŘE:
ČÁST DOKUMENTACE	GRAFICKÁ ČÁST	1	