
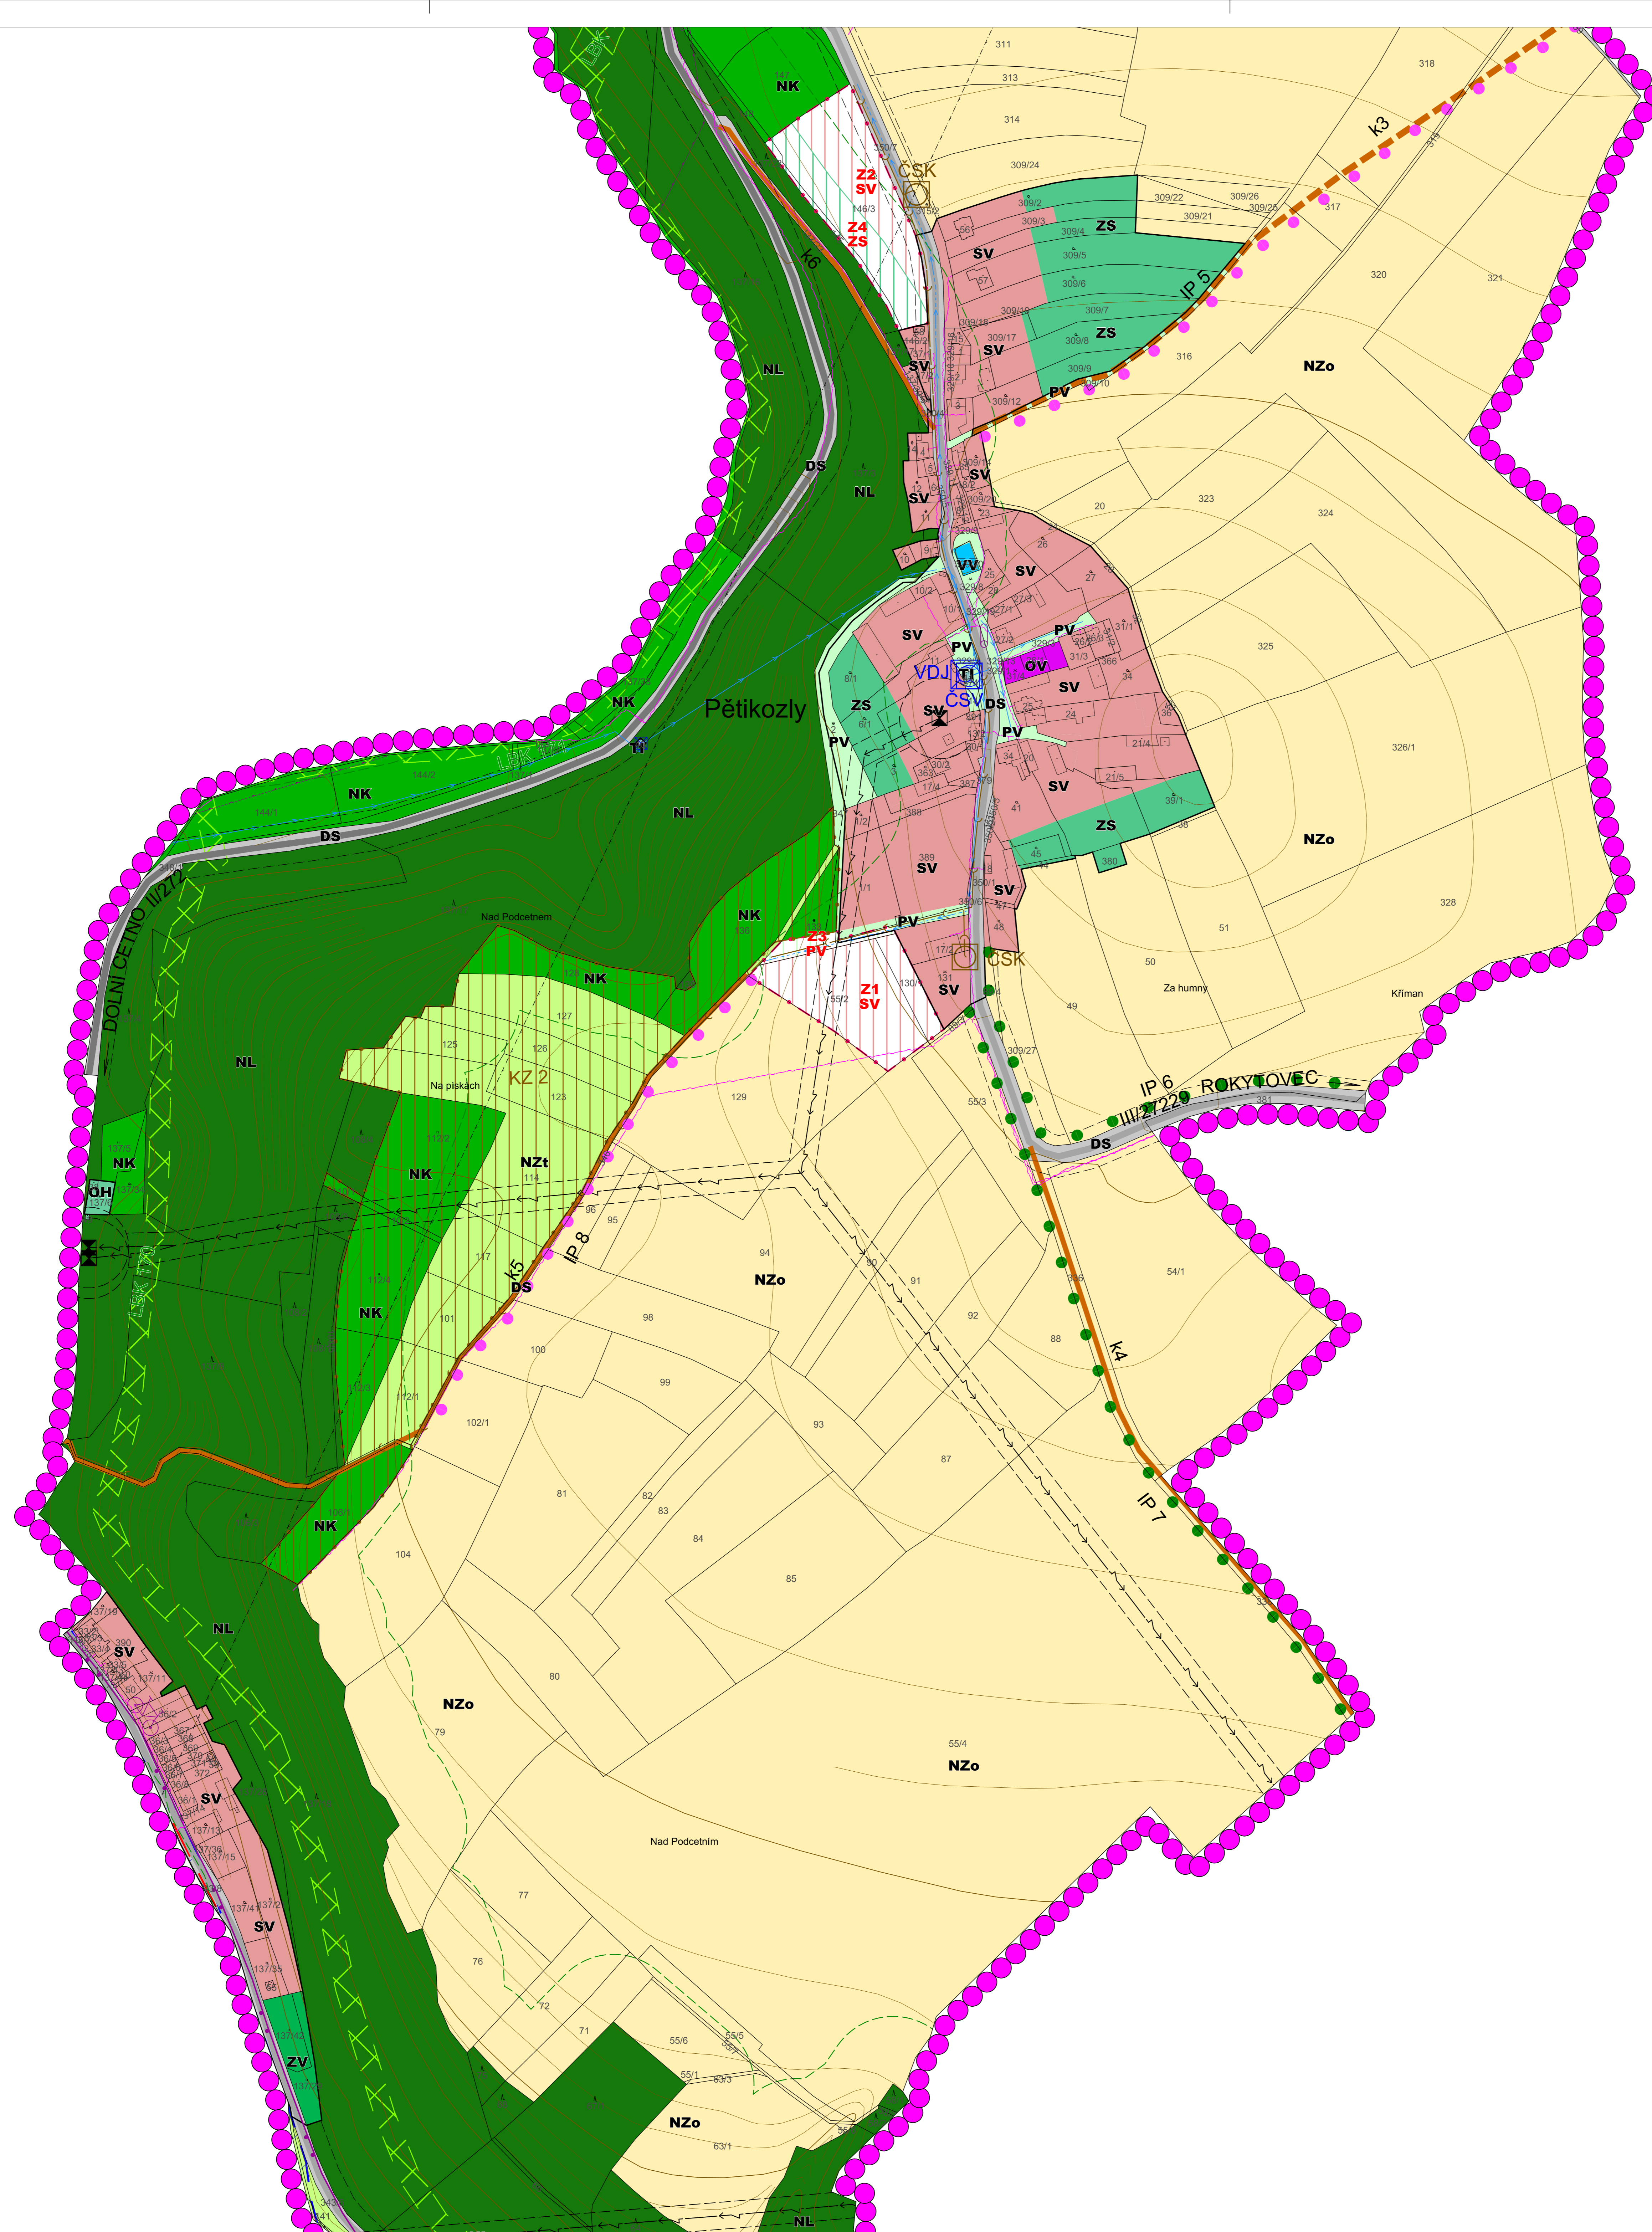


ÚZEMNÍ PLÁN PĚTIKOZLY

ODŮVODNĚNÍ KOORDINAČNÍ VÝKRES - VÝŘEZ

MĚŘITKO 1 : 2 000

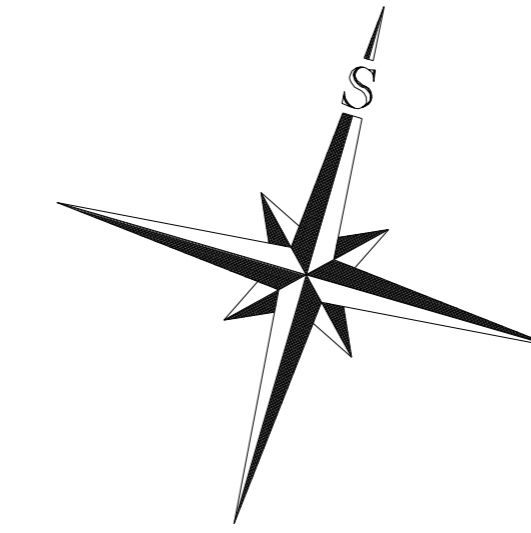

KONCEPCE USPOŘÁDÁNÍ KRAJINY	
	FUNKČNÍ
	NEFUNKČNÍ
	LOKÁLNÍ BIOCENTRUM
	LOKÁLNÍ BIOKORIDOR
	HRANICE PLOCH ZMĚNY V KRAJINĚ
	PLOCHY ZMĚNY V KRAJINĚ
	LINIOVÁ ZELENĚ
	KAPLŮČKA
LIMITY VYUŽITÍ ÚZEMÍ	
	ÚZEMÍ ARCHEOLOGICKÝCH NÁLEZŮ
	HRANICE REGIONU LIDOVÉ ARCHITEKTURE
	VZDÁLENOST 50 m OD OKRAJE LESA
	OCHRANNÉ PÁSMA LETIŠTĚ A LETECKÝCH POZEMNÍCH ZÁŘÍZÍ
	AKTIVNÍ ZÓNA ZÁPLAVOVÉHO ÚZEMÍ GAZ
	ZÁPLAVOVÉ ÚZEMÍ G100
	OCHRANNÉ PÁSMA RADIORELEVOVÉ TRASY
	OCHRANNÉ PÁSMA SILNICE (15 m)
	OCHRANNÁ PÁSMA ENERGETIKY

CELE ÚZEMÍ OBCE SE NACHÁZÍ V CHOPAV SEVEROČESKÁ KRÍDA
CELE ÚZEMÍ OBCE SE NACHÁZÍ V JIŽERSKÉ KRÍDE PRAVORBŘEŽNÍ

LEGENDA:	
	HRANICE ŘEŠENÉHO ÚZEMÍ
	HRANICE ZASTAVĚNÉHO ÚZEMÍ
	HRANICE ZASTAVITELNÝCH PLOCH
PLOCHY S ROZDÍLNÝM ZPŮSOBEM VYUŽITÍ	
	PLOCHY SMÍŠENÉ OBYTNÉ
	PLOCHY SMÍŠENÉ OBYTNÉ - VENKOVSKÉ
	PLOCHY OBYČANSKÉHO VYBAVENÍ
	OBČANSKÉ VYBAVENÍ
	VEŘEJNÁ INFRASTRUKTURA
	OBČANSKÉ VYBAVENÍ
	HRBITOVY
	PLOCHY DOPRAVNÍ INFRASTRUKTURY
	DOPRAVNÍ INFRASTRUKTURA - SILNIČNÍ
	PLOCHY TECHNICKÉ INFRASTRUKTURY
	TECHNICKÁ INFRASTRUKTURA
	INŽENYRSKÉ SÍTĚ
	PLOCHY VEŘEJNÝCH PROSTRANSTVÍ
	VEŘEJNÁ ZELENĚ
	VEŘEJNÁ PROSTRANSTVÍ
	PLOCHY ZELENĚ
	ZELENĚ SOUKROMÁ A VYHRAZENÁ
	PLOCHY VODNÍ A VODOHOSPODÁRSKÉ
	VODNÍ TOKY A PLOCHY
	PLOCHY ZEMĚDĚLSKÉ
	PLOCHY ZEMĚDĚLSKÉ
	ORNÁ PŮDA
	PLOCHY ZEMĚDĚLSKÉ
	TRVALÉ TRAVNÍ POROSTY
	PLOCHY LESNÍ
	PLOCHY LESNÍ
	PLOCHY KRAJINNÉ ZELENĚ
	KRAJINNÁ ZELENĚ
KONCEPCE DOPRAVNÍ INFRASTRUKTURY	
	SILNICE II. TRÍDY
	SILNICE III. TRÍDY
	MÍSTNÍ A ÚČELOVÉ KOMUNIKACE
	CYKLOTRASY
KONCEPCE TECHNICKÉ INFRASTRUKTURY	
	VENKOVNÍ VEDENÍ ELEKTRICKÉ ENERGIE 22 kV
	DISTRIBUČNÍ TRAFOSTANICE
	SPOJOVÝ KABEL
	VODOVODNÍ RAD
	VODNÍ ZDROJ
	VODOJEM
	ČERPAČÍ STANICE VODY
	KANALIZACE
	ČISTIRNA ODPADNÍCH VOD

INVESTOR	OBEC PĚTIKOZLY	
ZHOTOVITEL	 Ing. František KAČÍREK autorizovaný architekt pro obor územní plánování (ČKA 1751)	
DIGITÁLNÍ ZPRACOVÁNÍ	Mgr. Jiřka TOMÁŠOVÁ	
NÁZEV DOKUMENTACE	ÚZEMNÍ PLÁN PĚTIKOZLY	DATUM: 10/2019 MĚŘITKO: 1 : 2 000 POČET LISTŮ: 2
NÁZEV VÝKRESU	KOORDINAČNÍ VÝKRES - VÝŘEZ	ČÍSLO PÁNE: 7
ČÁST DOKUMENTACE	ODŮVODNĚNÍ - GRAFICKÁ ČÁST	